1 PEN/N,PE ~, 50Hz, 230V, TN-C-S

SP Prípojnicová skrinka umiestnená na stlpe

RE Elektromerový rozvádzač umiestnený v elektromerovej pilierovej skrini
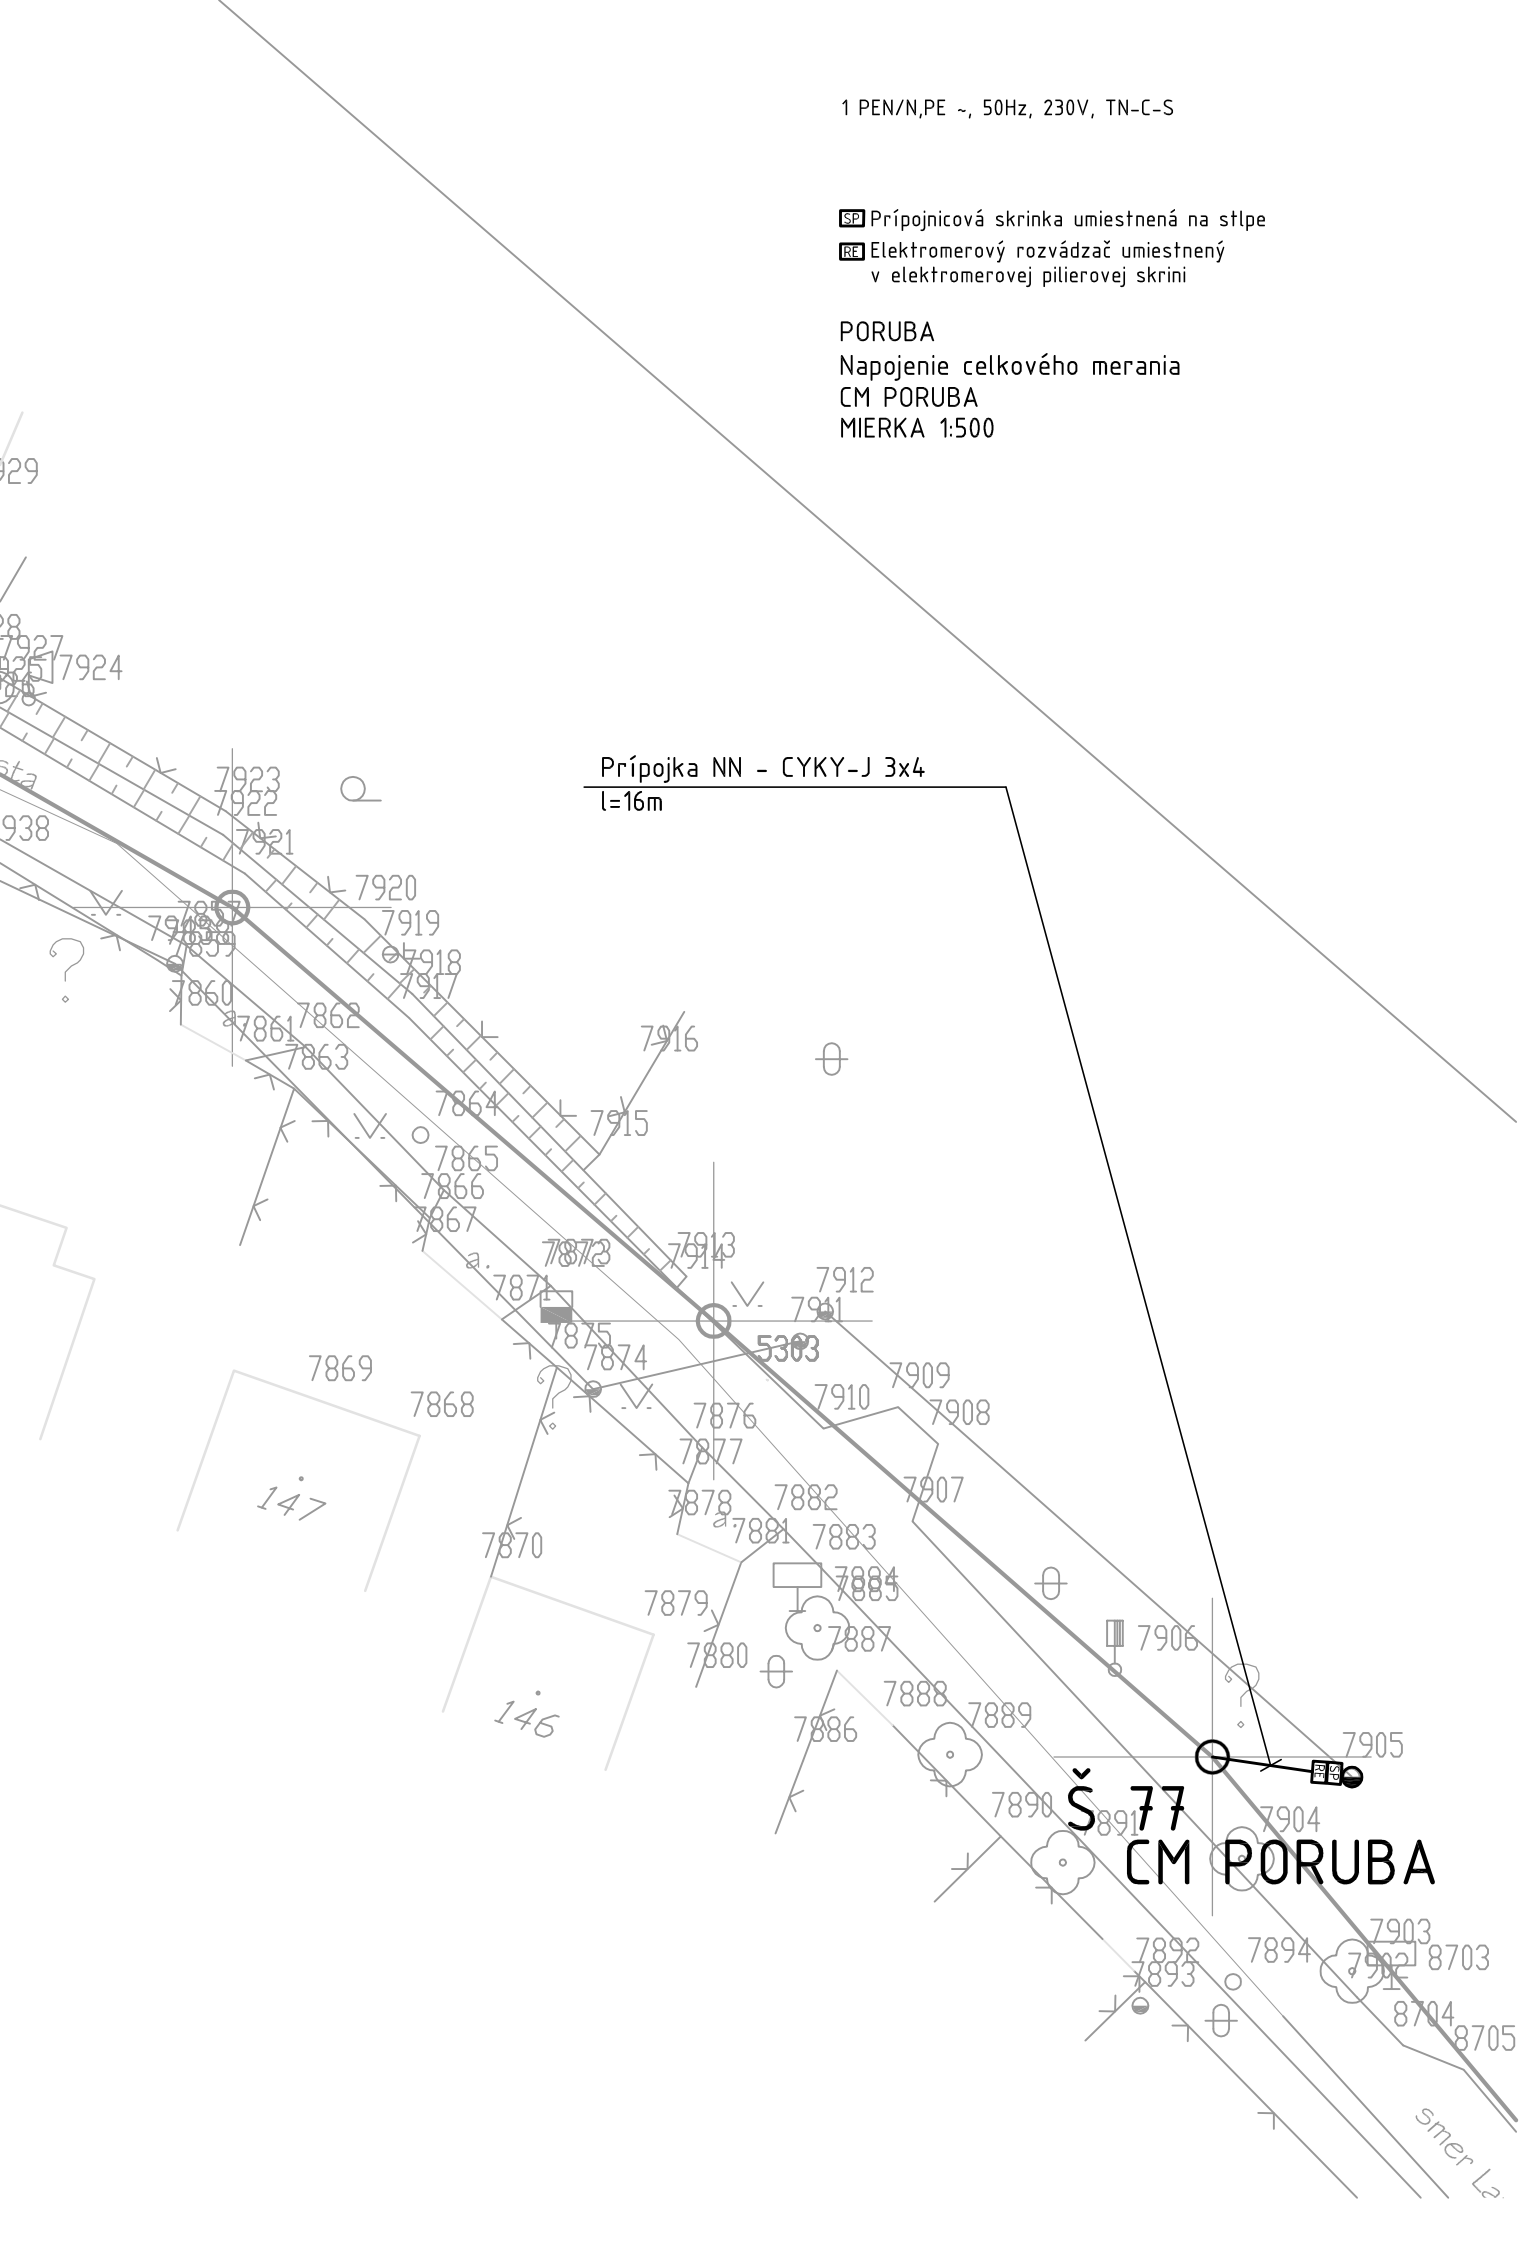
PORUBA
Napojenie celkového merania
CM PORUBA
MIERKA 1:500