


**PORUBA
PREHLADOVÁ SITUÁCIA
UMIESTNENIA ČS a CELKOVÉHO MERANIA
CM, ČS-1-AB-1, ČS-AA-1
M 1:2000**

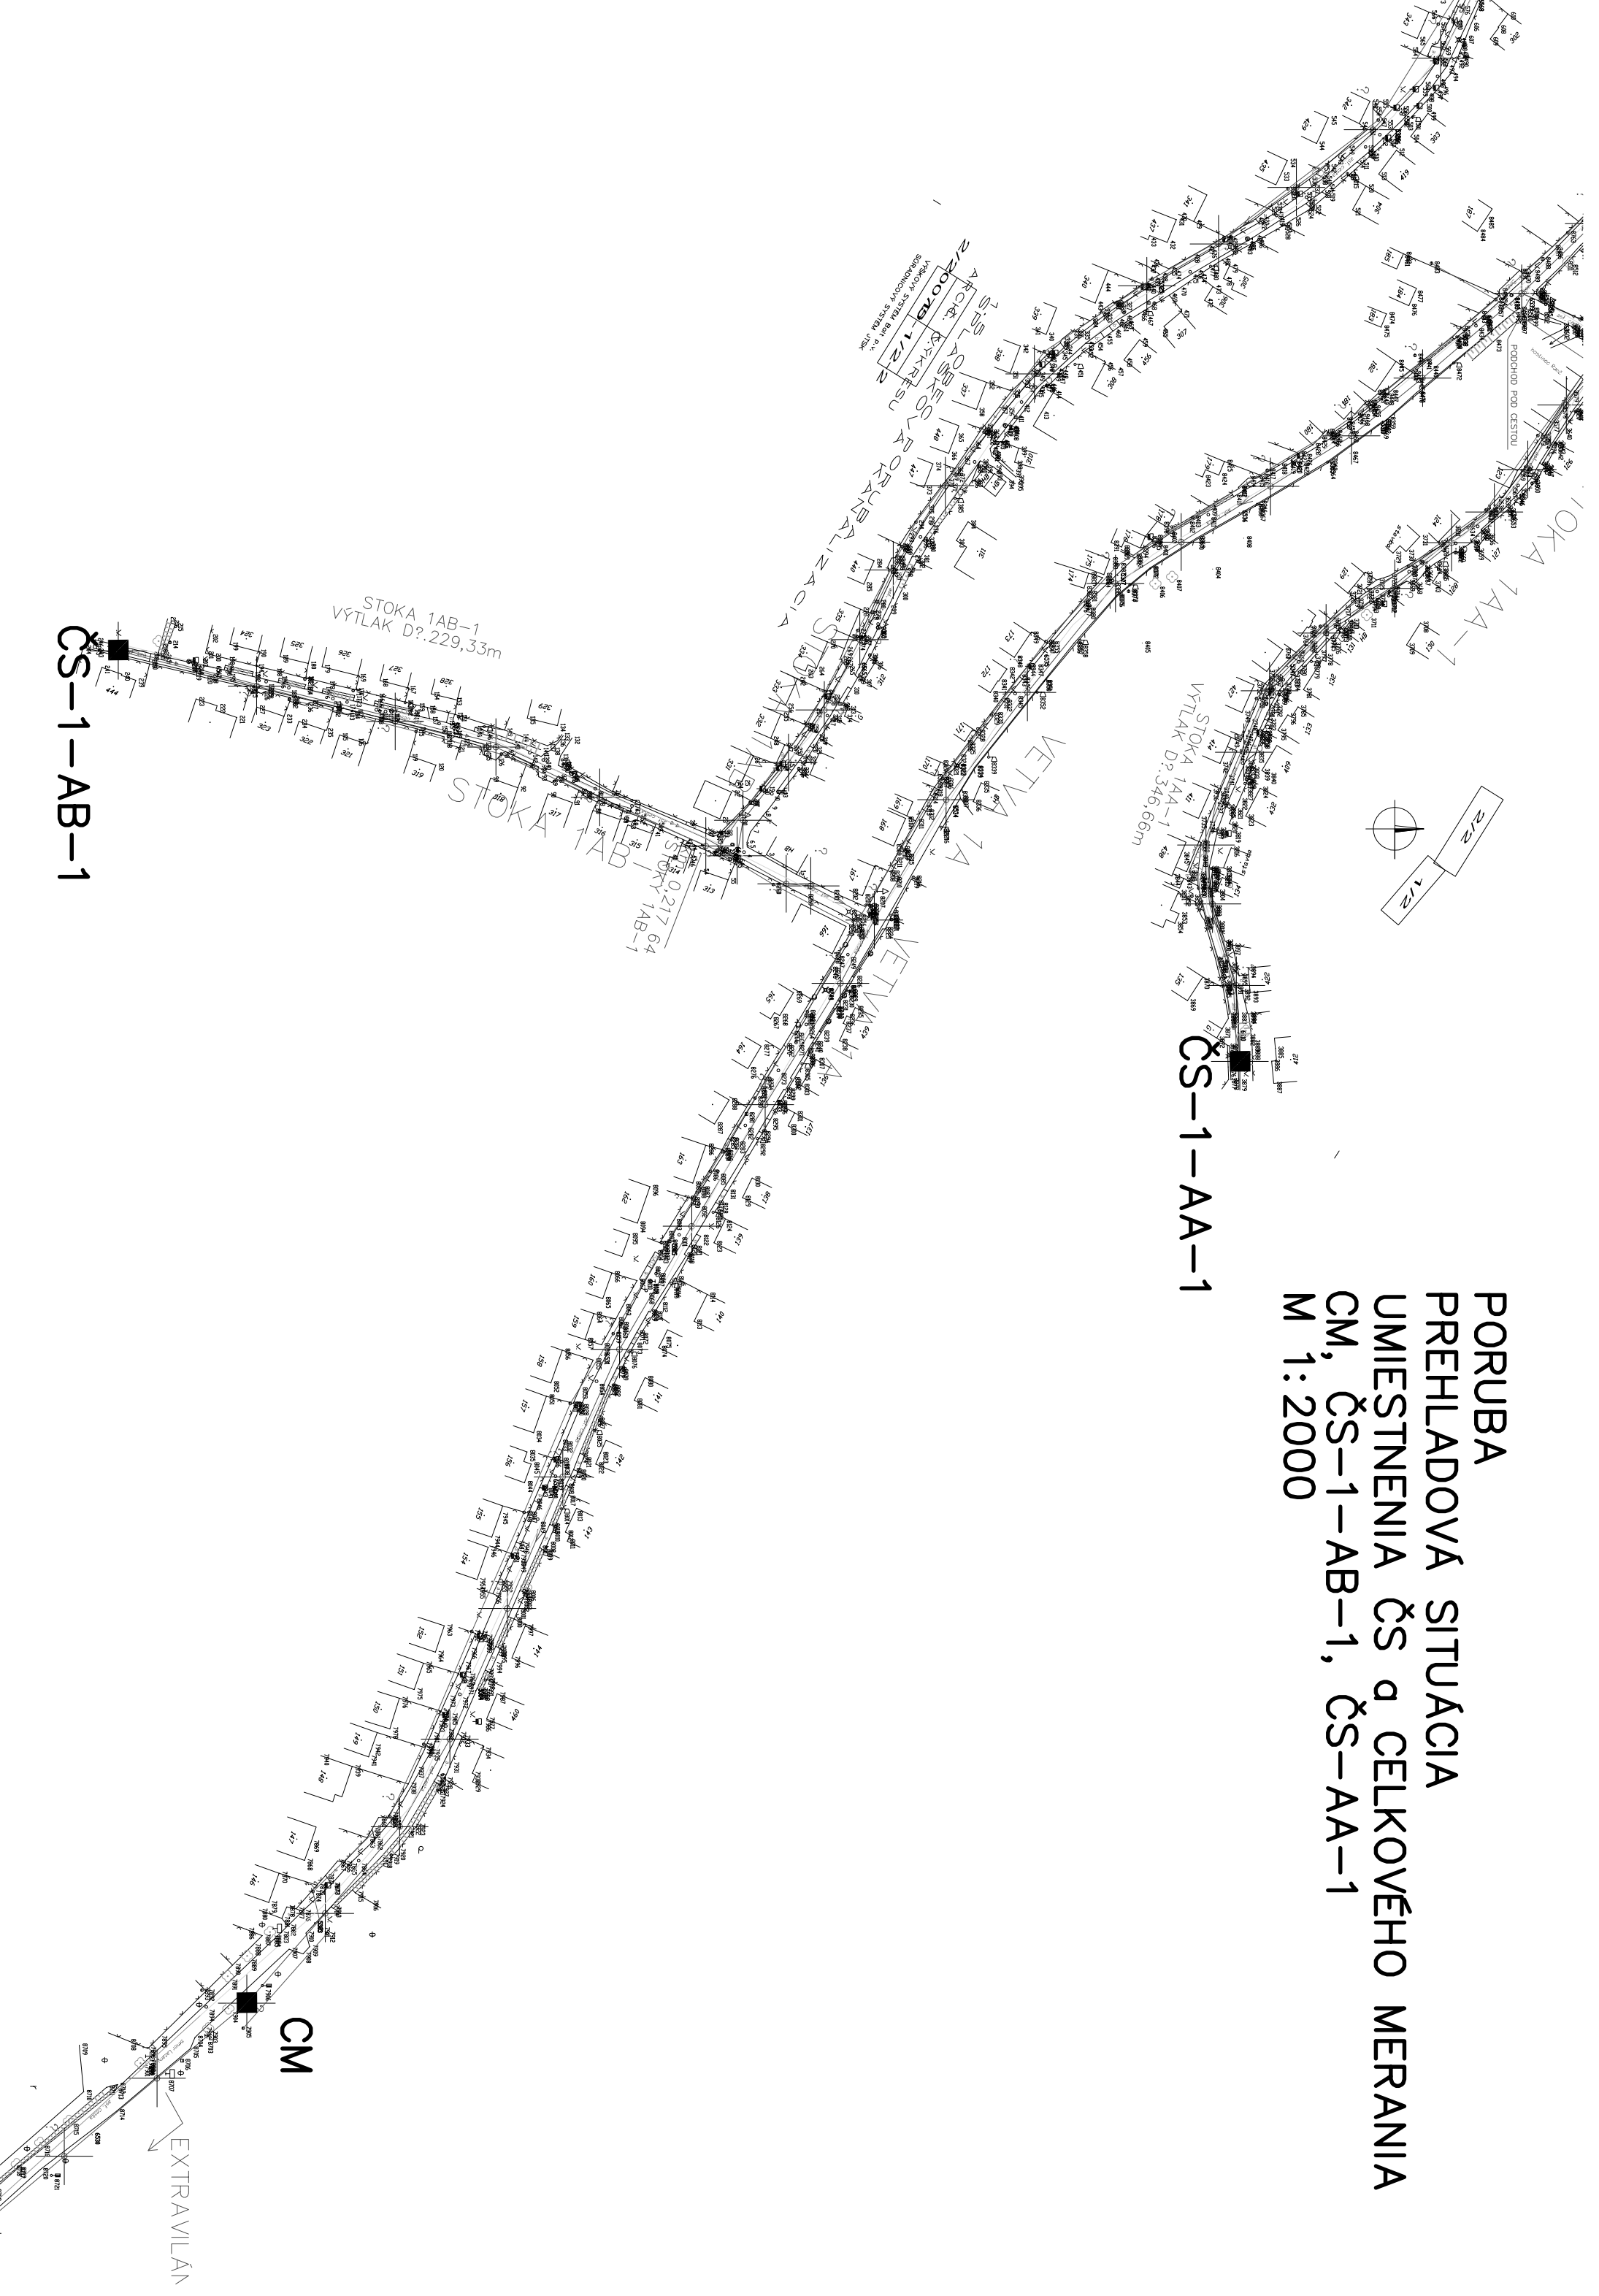

ČS-1-AB-1

ČS-1-AA-1

CM

EXTRAVILÁN